


ЖК Форвард. Секція А. Тип - 1д

1д	кімнат	S житлова	S загальна
	1	19.50 м ²	31.35 м ²

Поверх	№ кв.
Поверх 02	7
Поверх 03	15
Поверх 04	23
Поверх 05	31
Поверх 06	39
Поверх 07	47
Поверх 08	55
Поверх 09	63
Поверх 10	71
Поверх 11	79

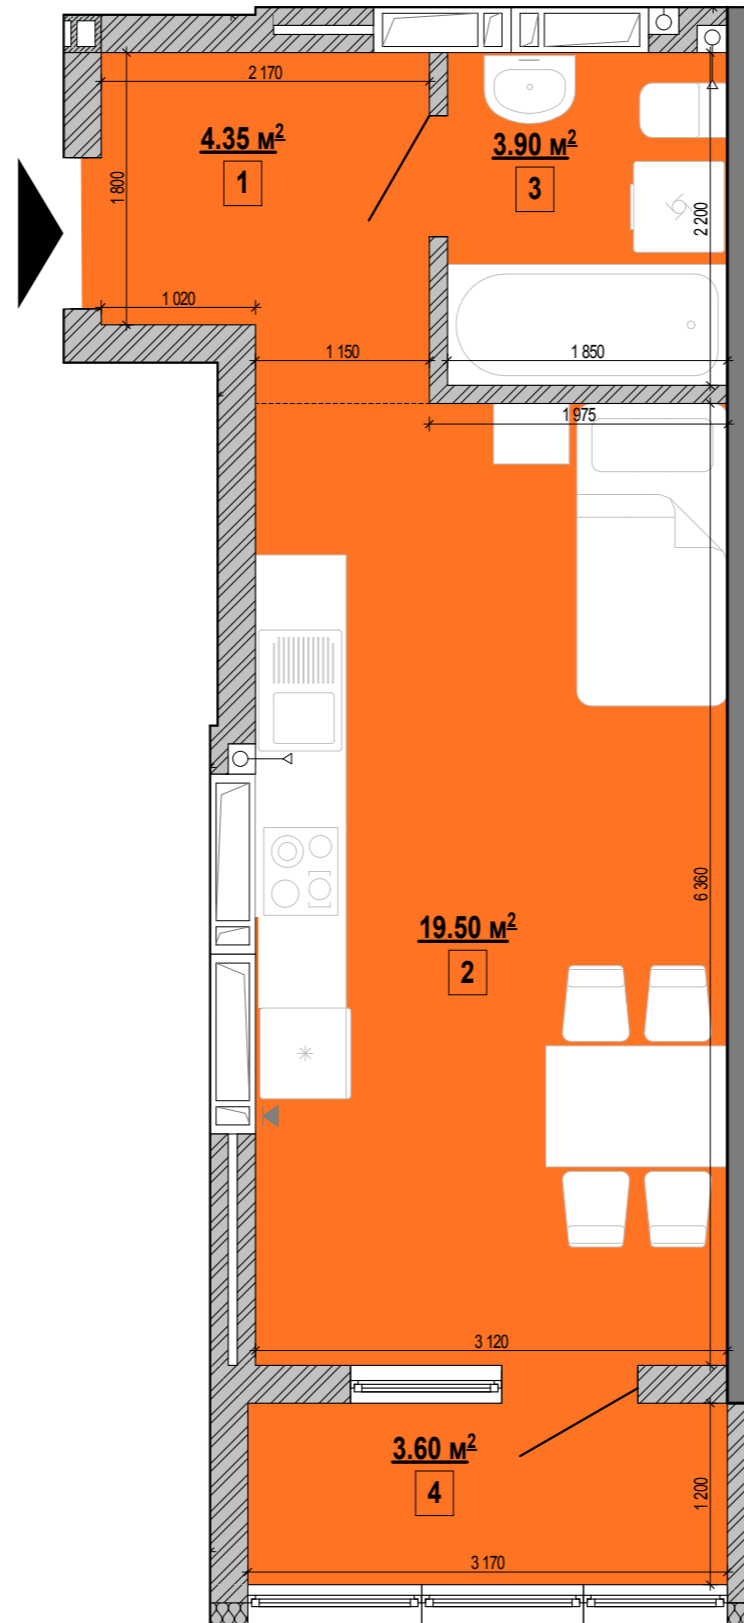

№	Найменування	Площа
1	Коридор	4.35
2	Кімната	19.50
3	Санвузол	3.90
4	Лоджія застелена	3.60

Схема поверху

