


2а	кімнат	S житлова	S загальна
	2	26.90 м ²	61.30 м ²

Поверх	№ кв.
Поверх 02	2
Поверх 03	10
Поверх 04	18
Поверх 05	26
Поверх 06	34
Поверх 07	42
Поверх 08	50
Поверх 09	58
Поверх 10	66
Поверх 11	74

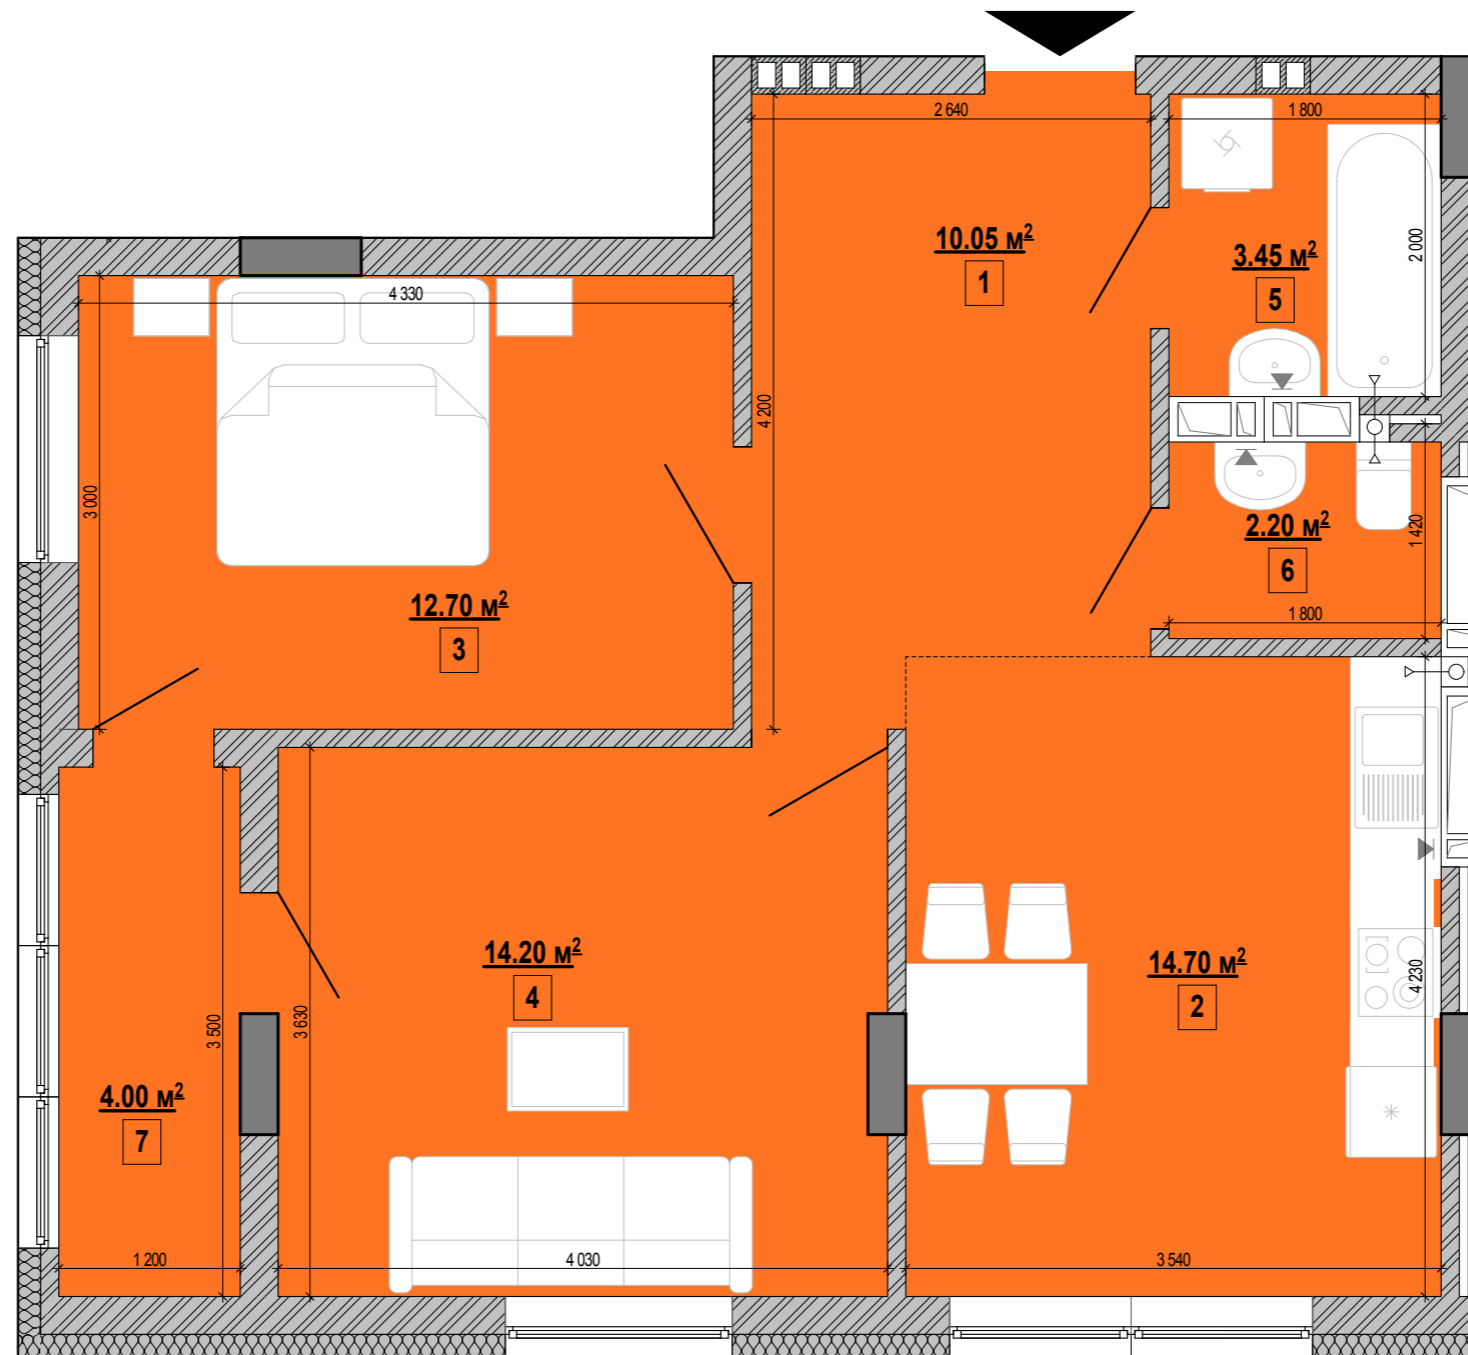

№	Найменування	Площа
1	Коридор	10.05
2	Кухня-їдальня	14.70
3	Кімната	12.70
4	Кімната	14.20
5	Ванна	3.45
6	Туалет	2.20
7	Лоджія застелена	4.00

Схема поверху

