


2а	кімнат	S житлова	S загальна
	2	26.90 м ²	61.30 м ²

Поверх	№ кв.
Поверх 02	87
Поверх 03	95
Поверх 04	103
Поверх 05	111
Поверх 06	119
Поверх 07	127
Поверх 08	135
Поверх 09	143
Поверх 10	151
Поверх 11	159

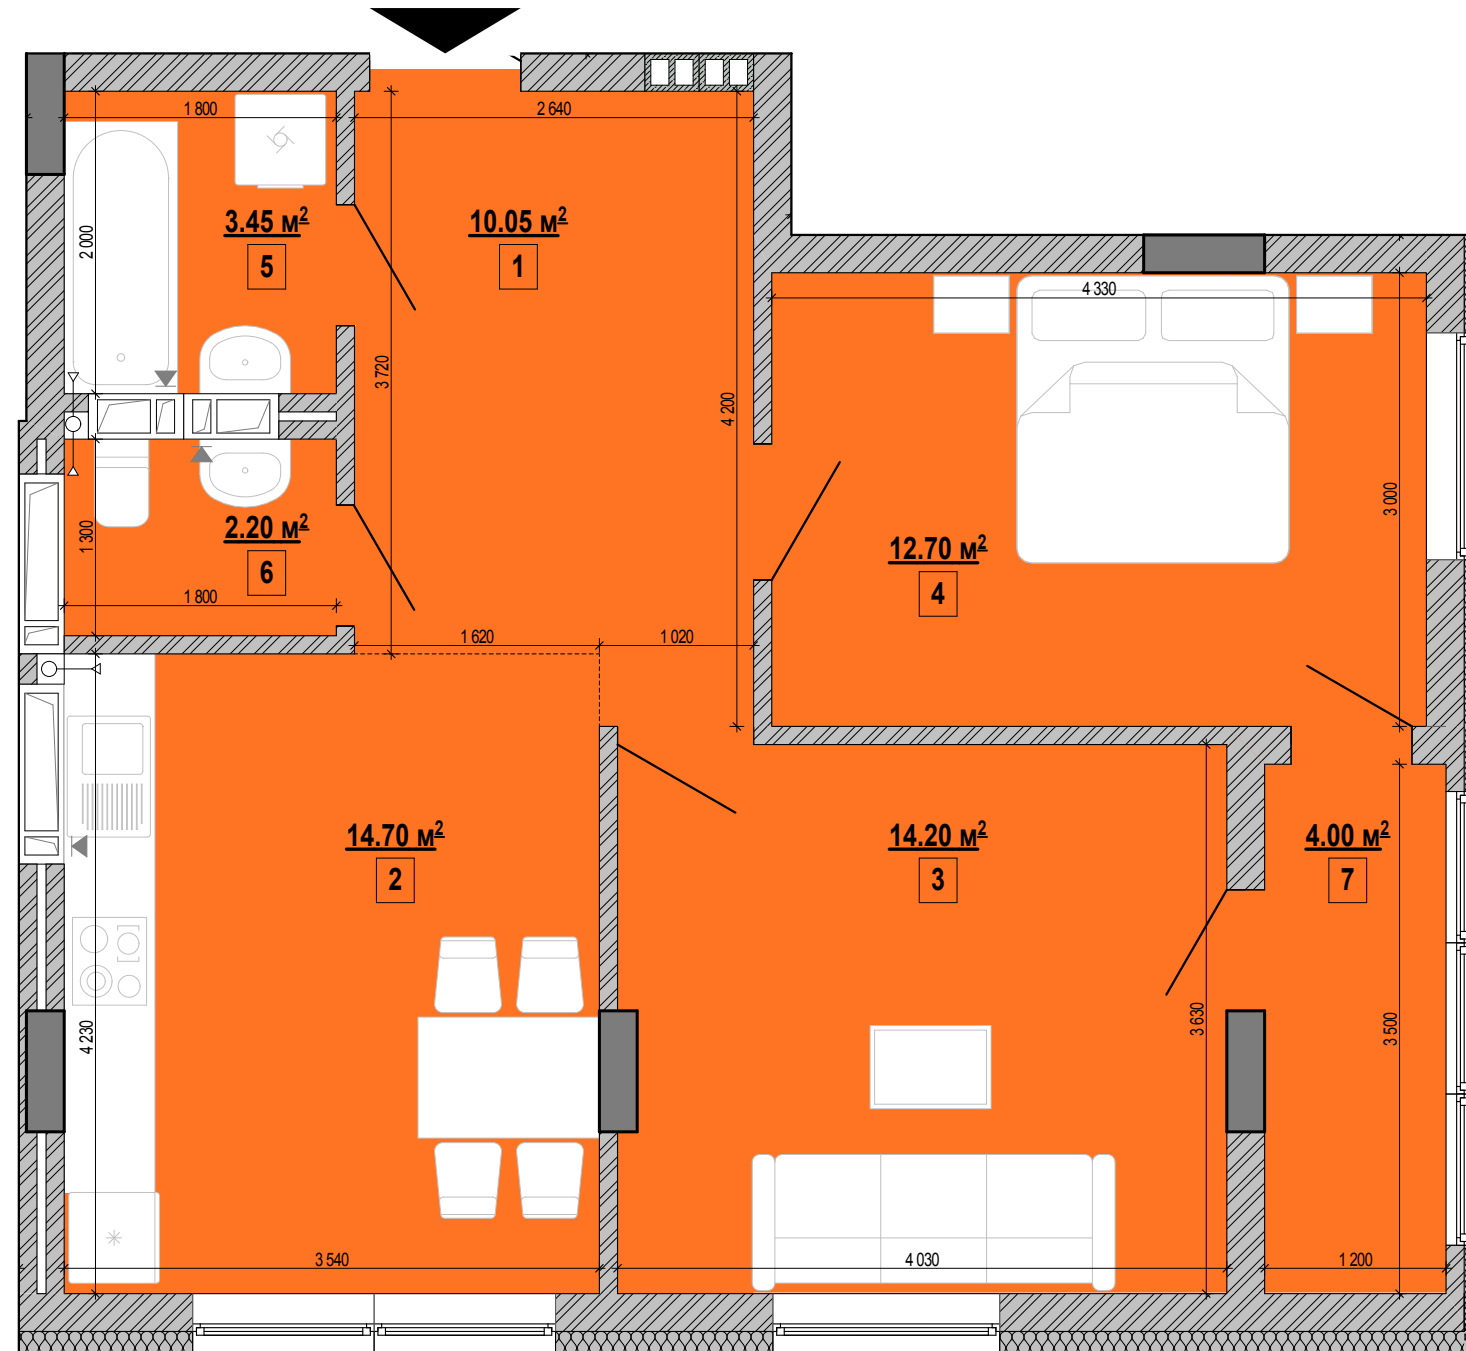

№	Найменування	Площа
1	Коридор	10.05
2	Кухня-їдальня	14.70
3	Кімната	14.20
4	Кімната	12.70
5	Ванна	3.45
6	Туалет	2.20
7	Лоджія застелена	4.00

Схема поверху

