


3а	кімнат	S житлова	S загальна
	3	39.05 м ²	70.65 м ²

Поверх	№ кв.
Поверх 02	3
Поверх 03	11
Поверх 04	19
Поверх 05	27
Поверх 06	35
Поверх 07	43
Поверх 08	51
Поверх 09	59
Поверх 10	67
Поверх 11	75

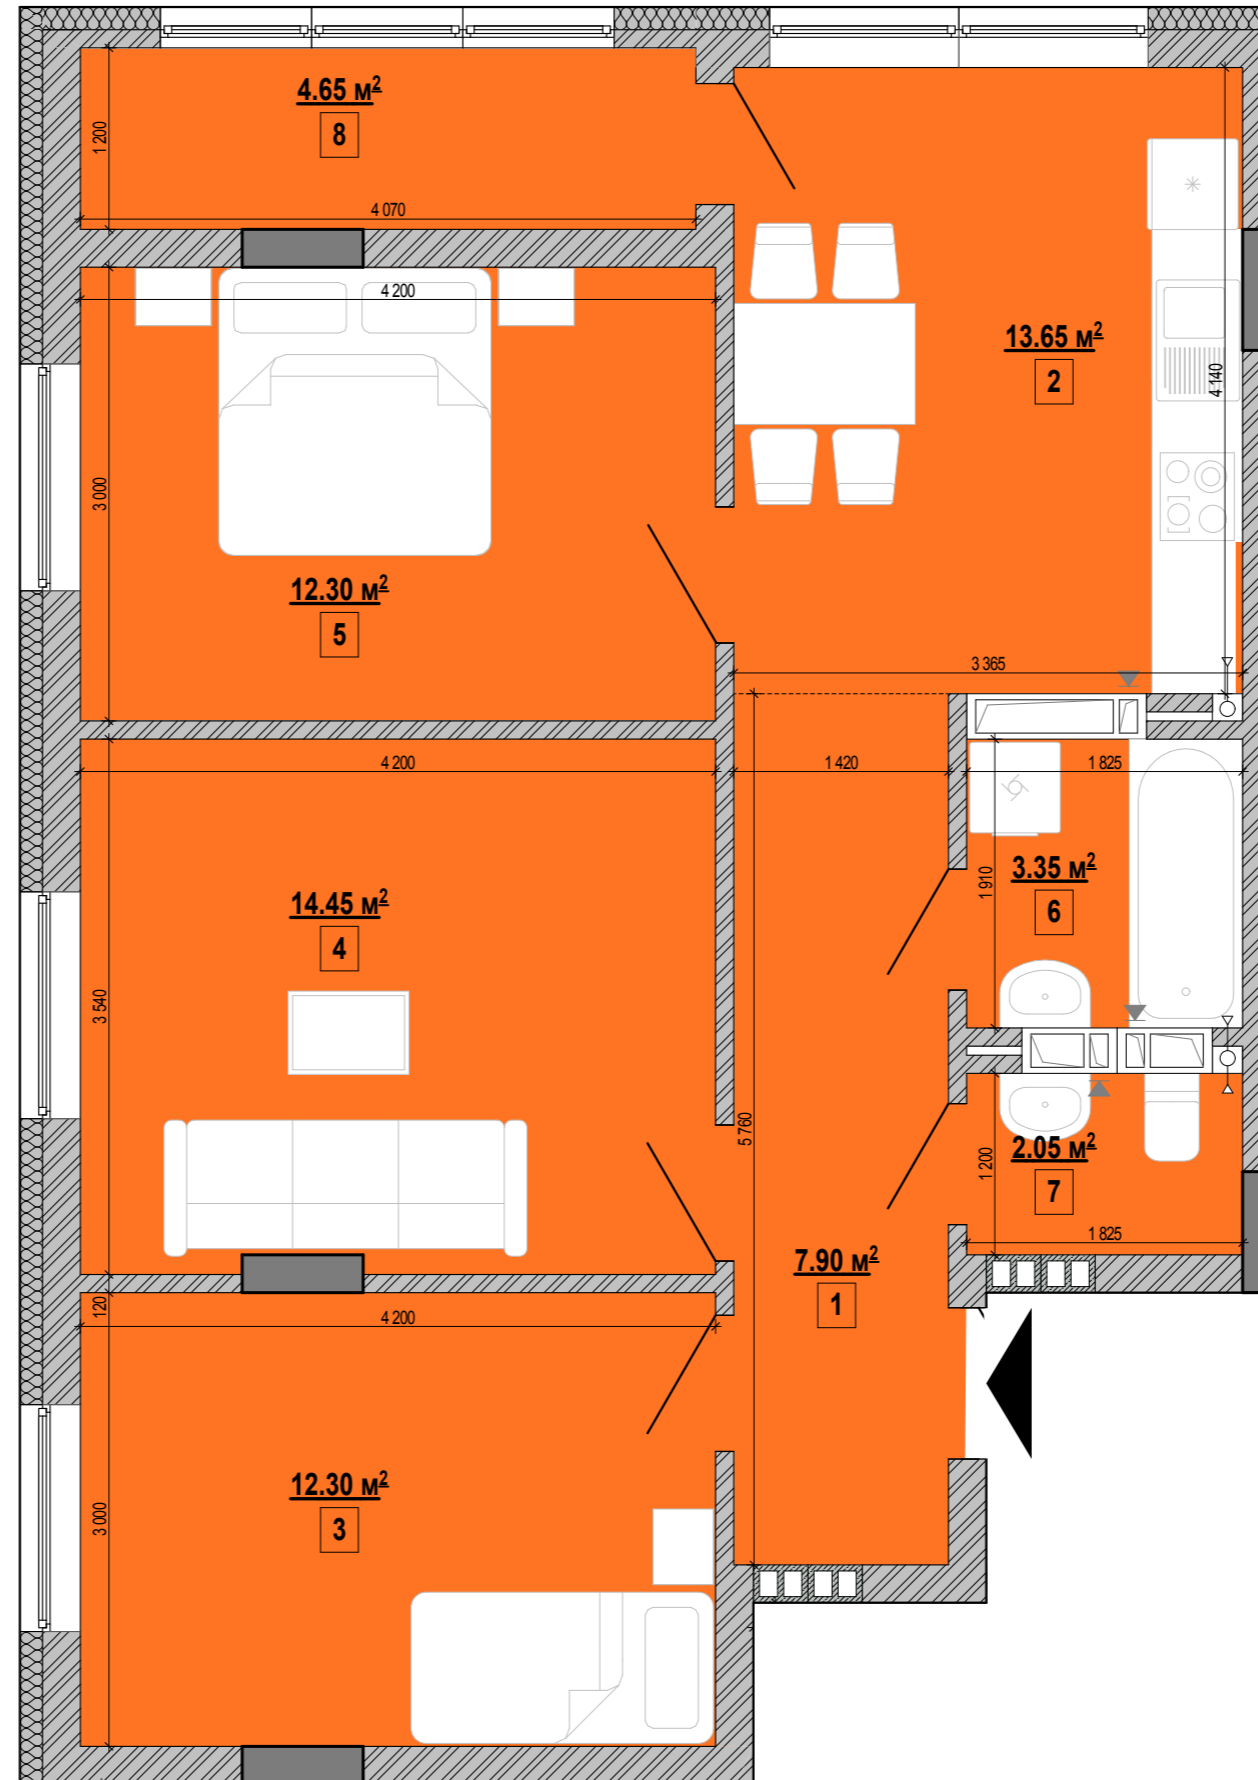

№	Найменування	Площа
1	Коридор	7.90
2	Кухня-їдальня	13.65
3	Кімната	12.30
4	Кімната	14.45
5	Кімната	12.30
6	Ванна	3.35
7	Туалет	2.05
8	Лоджія заклена	4.65

Схема поверху

