


ЖК Форвард. Секція Б. Тип - 3а

3а	кімнат	S житлова	S загальна
	3	39.05 м ²	70.65 м ²

Поверх	№ кв.
Поверх 02	86
Поверх 03	94
Поверх 04	102
Поверх 05	110
Поверх 06	118
Поверх 07	126
Поверх 08	134
Поверх 09	142
Поверх 10	150
Поверх 11	158

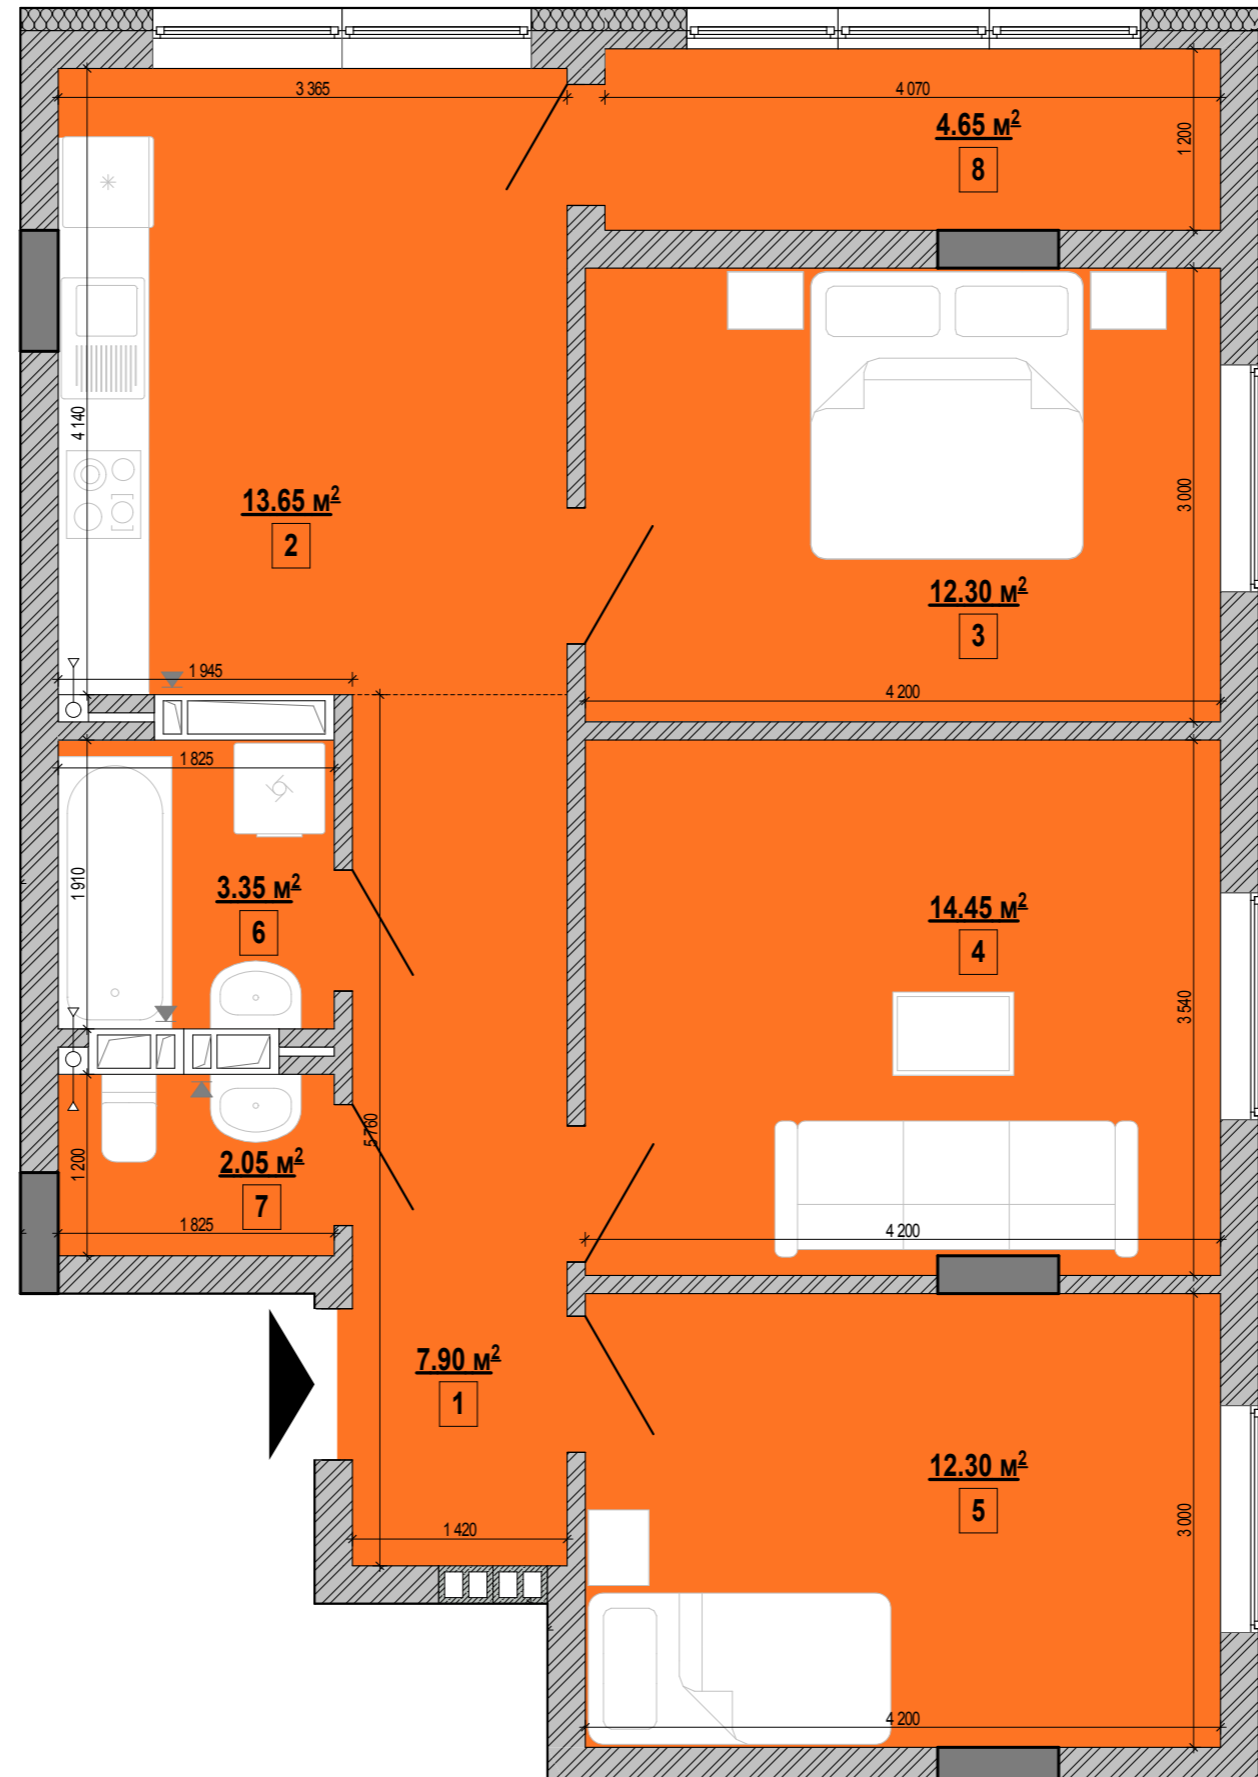

№	Найменування	Площа
1	Коридор	7.90
2	Кухня	13.65
3	Кімната	12.30
4	Кімната	14.45
5	Кімната	12.30
6	Ванна	3.35
7	Туалет	2.05
8	Лоджія заклена	4.65

Схема поверху

